



COMUNE DI VILLAR SAN COSTANZO

PROGETTO ESECUTIVO

RIQUALIFICAZIONE ENERGETICO-EDILIZIA DELLA SCUOLA MATERNA
SITA IN VIA CONTRADA GELATA n.8 - FRAZ. MORRA
IN CATASTO AL FOGLIO 4 MAPP. 36



tavola:

10

oggetto: PROGETTO:
Lavori di risistemazione intorno

il proponente:

COMUNE DI VILLAR SAN COSTANZO

il progettista:

Arch. Claudia Ribero
Dott. Silvano Ribero

data:


Agosto 2015

scala:

1/100

MARCIAPIEDE con materiale antiscivolo
(circa 6,6 mq)

RISANAMENTO PARETE con prodotti deumidificanti
(circa 30 mq)

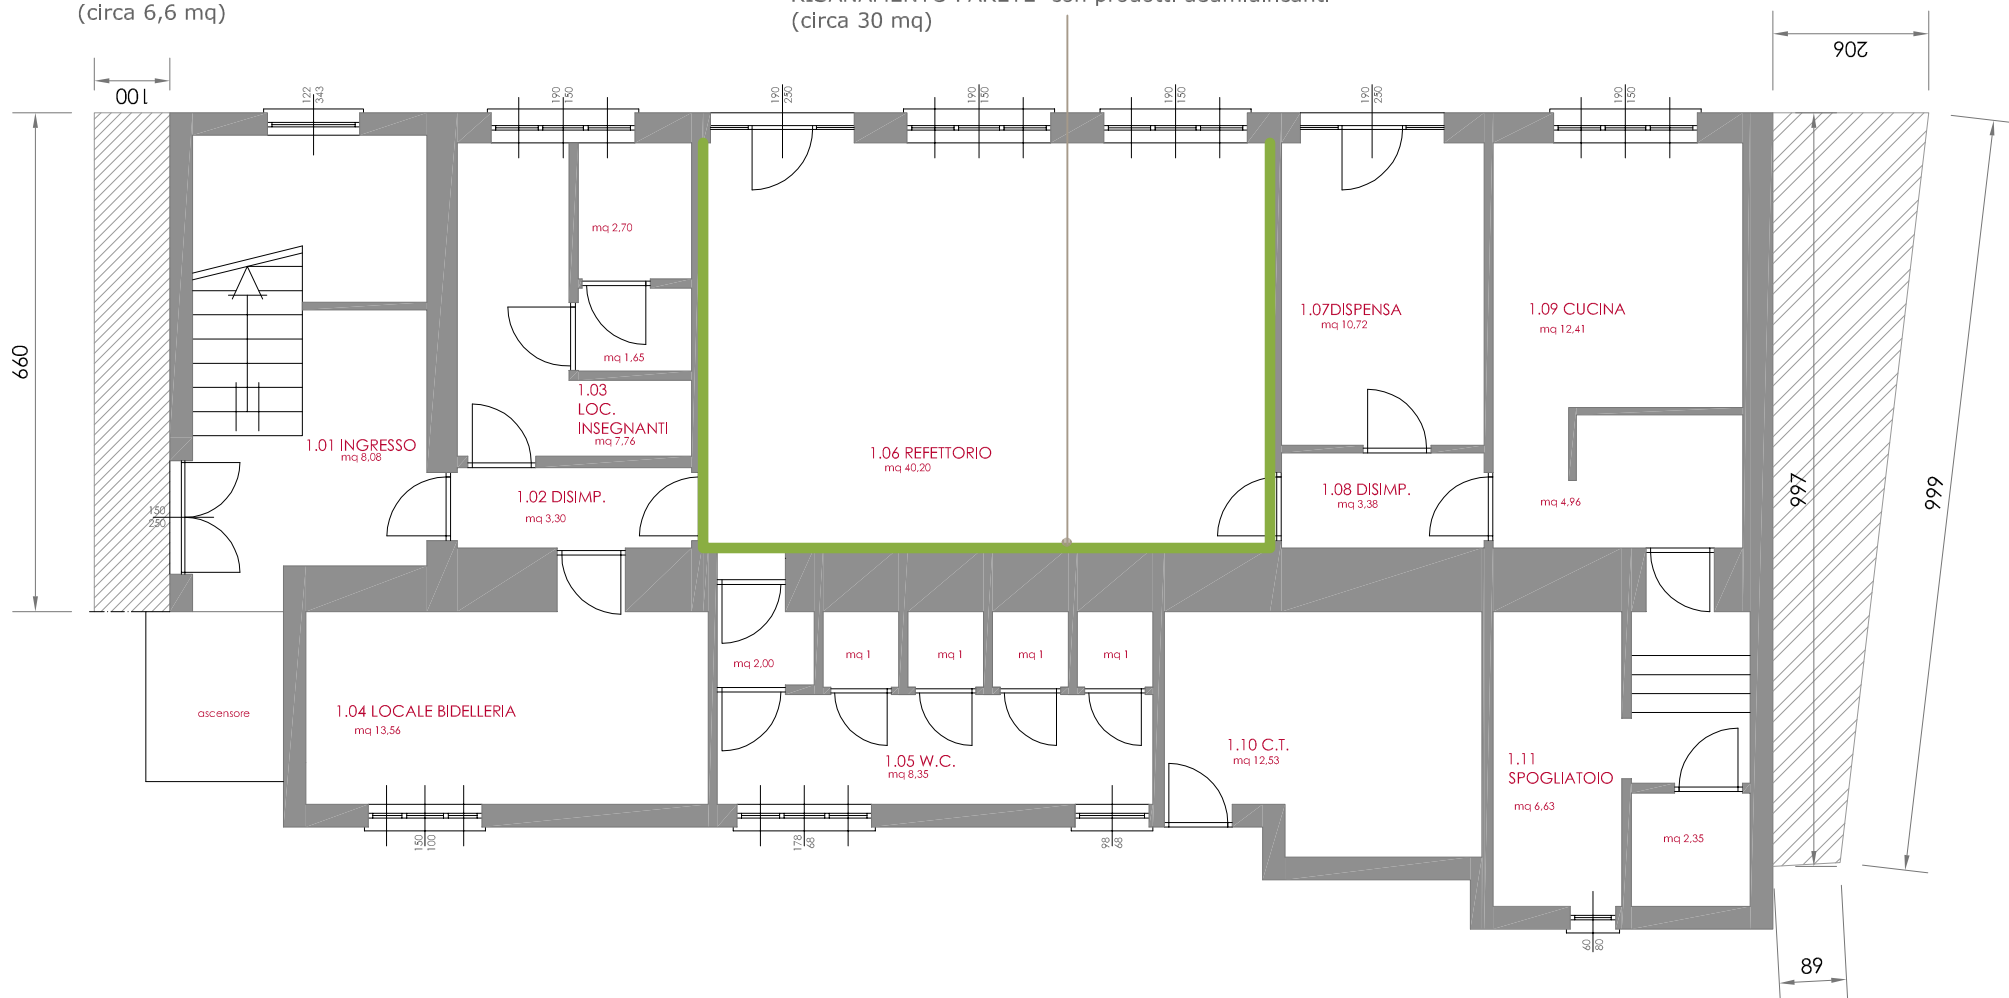

PAVIMENTO GALLEGGIANTE
sotto tettoia: (circa 15 mq)



PIANTA PIANO TERRENO