

LEGENDA VERIFICA AREAZIONE LOCALI:


S = superficie calpestabile del locale

s' = 1/8 di S (minimo 0,50 mq nei W.C.)


s" = superficie delle aperture (escludendo i 60 cm dal pavimento)

VERIFICA SODDISFATTA CON s" > s'

La verifica non è soddisfatta per due locali al piano terreno: lo spogliatoio ed il locale bidelleria

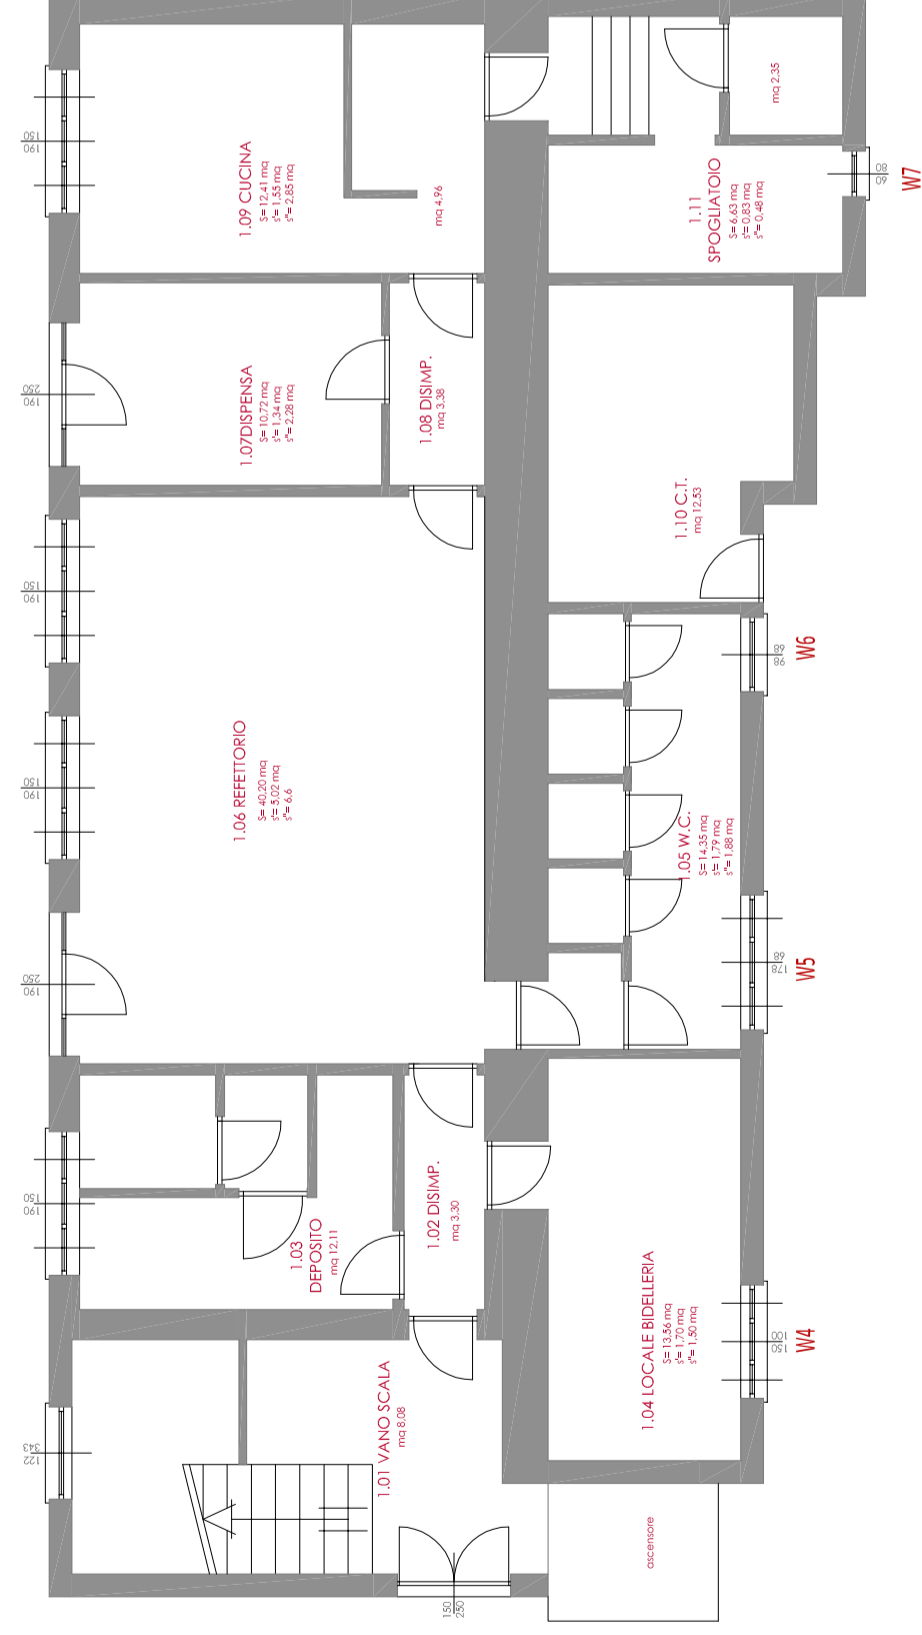

PIANTA PIANO TERRENO

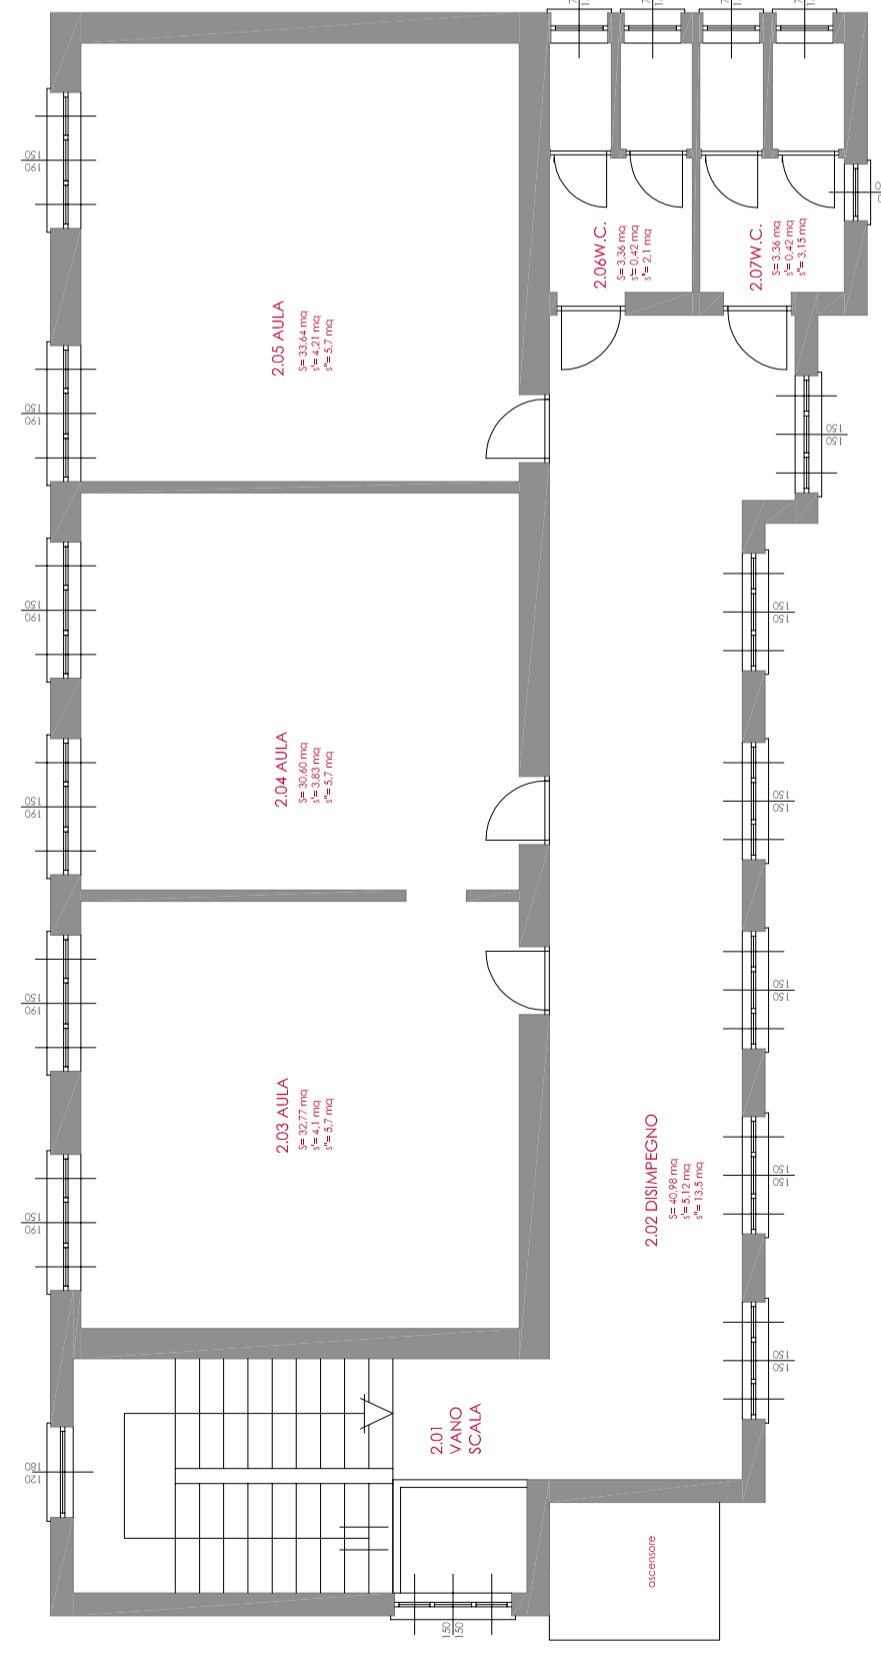

PIANTA PIANO PRIMO



REGIONE PIEMONTE



PROVINCIA DI CUNEO

COMUNE DI VILLAR SAN COSTANZO

PROGETTO ESECUTIVO

RIGUALIFICAZIONE ENERGETICO-EDILIZIA DELLA SCUOLA MATERNA
SITA IN VIA CONTRADA GELATA n.8 - FRAZ. MORRA
IN CATASTO AL FOGLIO 4 MAPP. 36

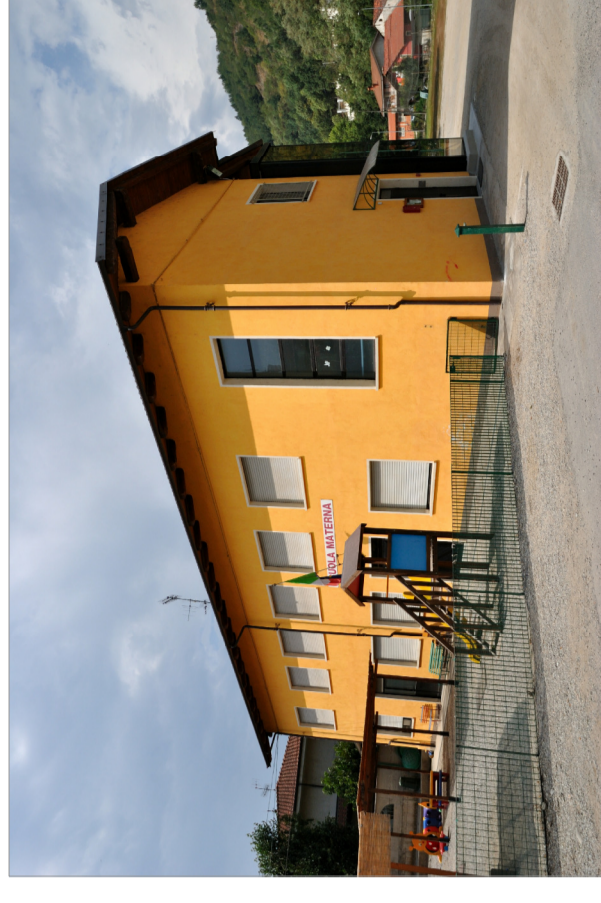


tavola:

09

oggetto: PROGETTO:
Verifica areazione locali

il proponente:

COMUNE DI VILLAR SAN COSTANZO

il progettista:

Arch. Claudia Ribero
Dott. Silvano Ribero

data:

Agosto 2015

scala:

1/100