



REGIONE PIEMONTE
PROVINCIA DI CUNEO



COMUNE di VILLAR SAN COSTANZO

LAVORI DI SISTEMAZIONE IDRAULICA RIO FAUSSIMAGNA
ALL'INTERNO DEL CONCENTRICO ABITATO (I INTERVENTO)

PROGETTO DI FATTIBILITA' TECNICA ED ECONOMICA

SETTEMBRE 2019

SCALA

CODICE

RIF. CAD

PIANO PARTICELLARE

ELABORATO

6


STUDIO TECNICO Ing. DAVIDE MICHELIS

Via Todini, 12 12037 Saluzzo (Cn) Tel. 0175 - 43.328

REV.	DATA	DESCRIZIONE
00	SETTEMBRE 2019	EMISSIONE

PLANIMETRIA CATASTALE


SCALA 1:2.000

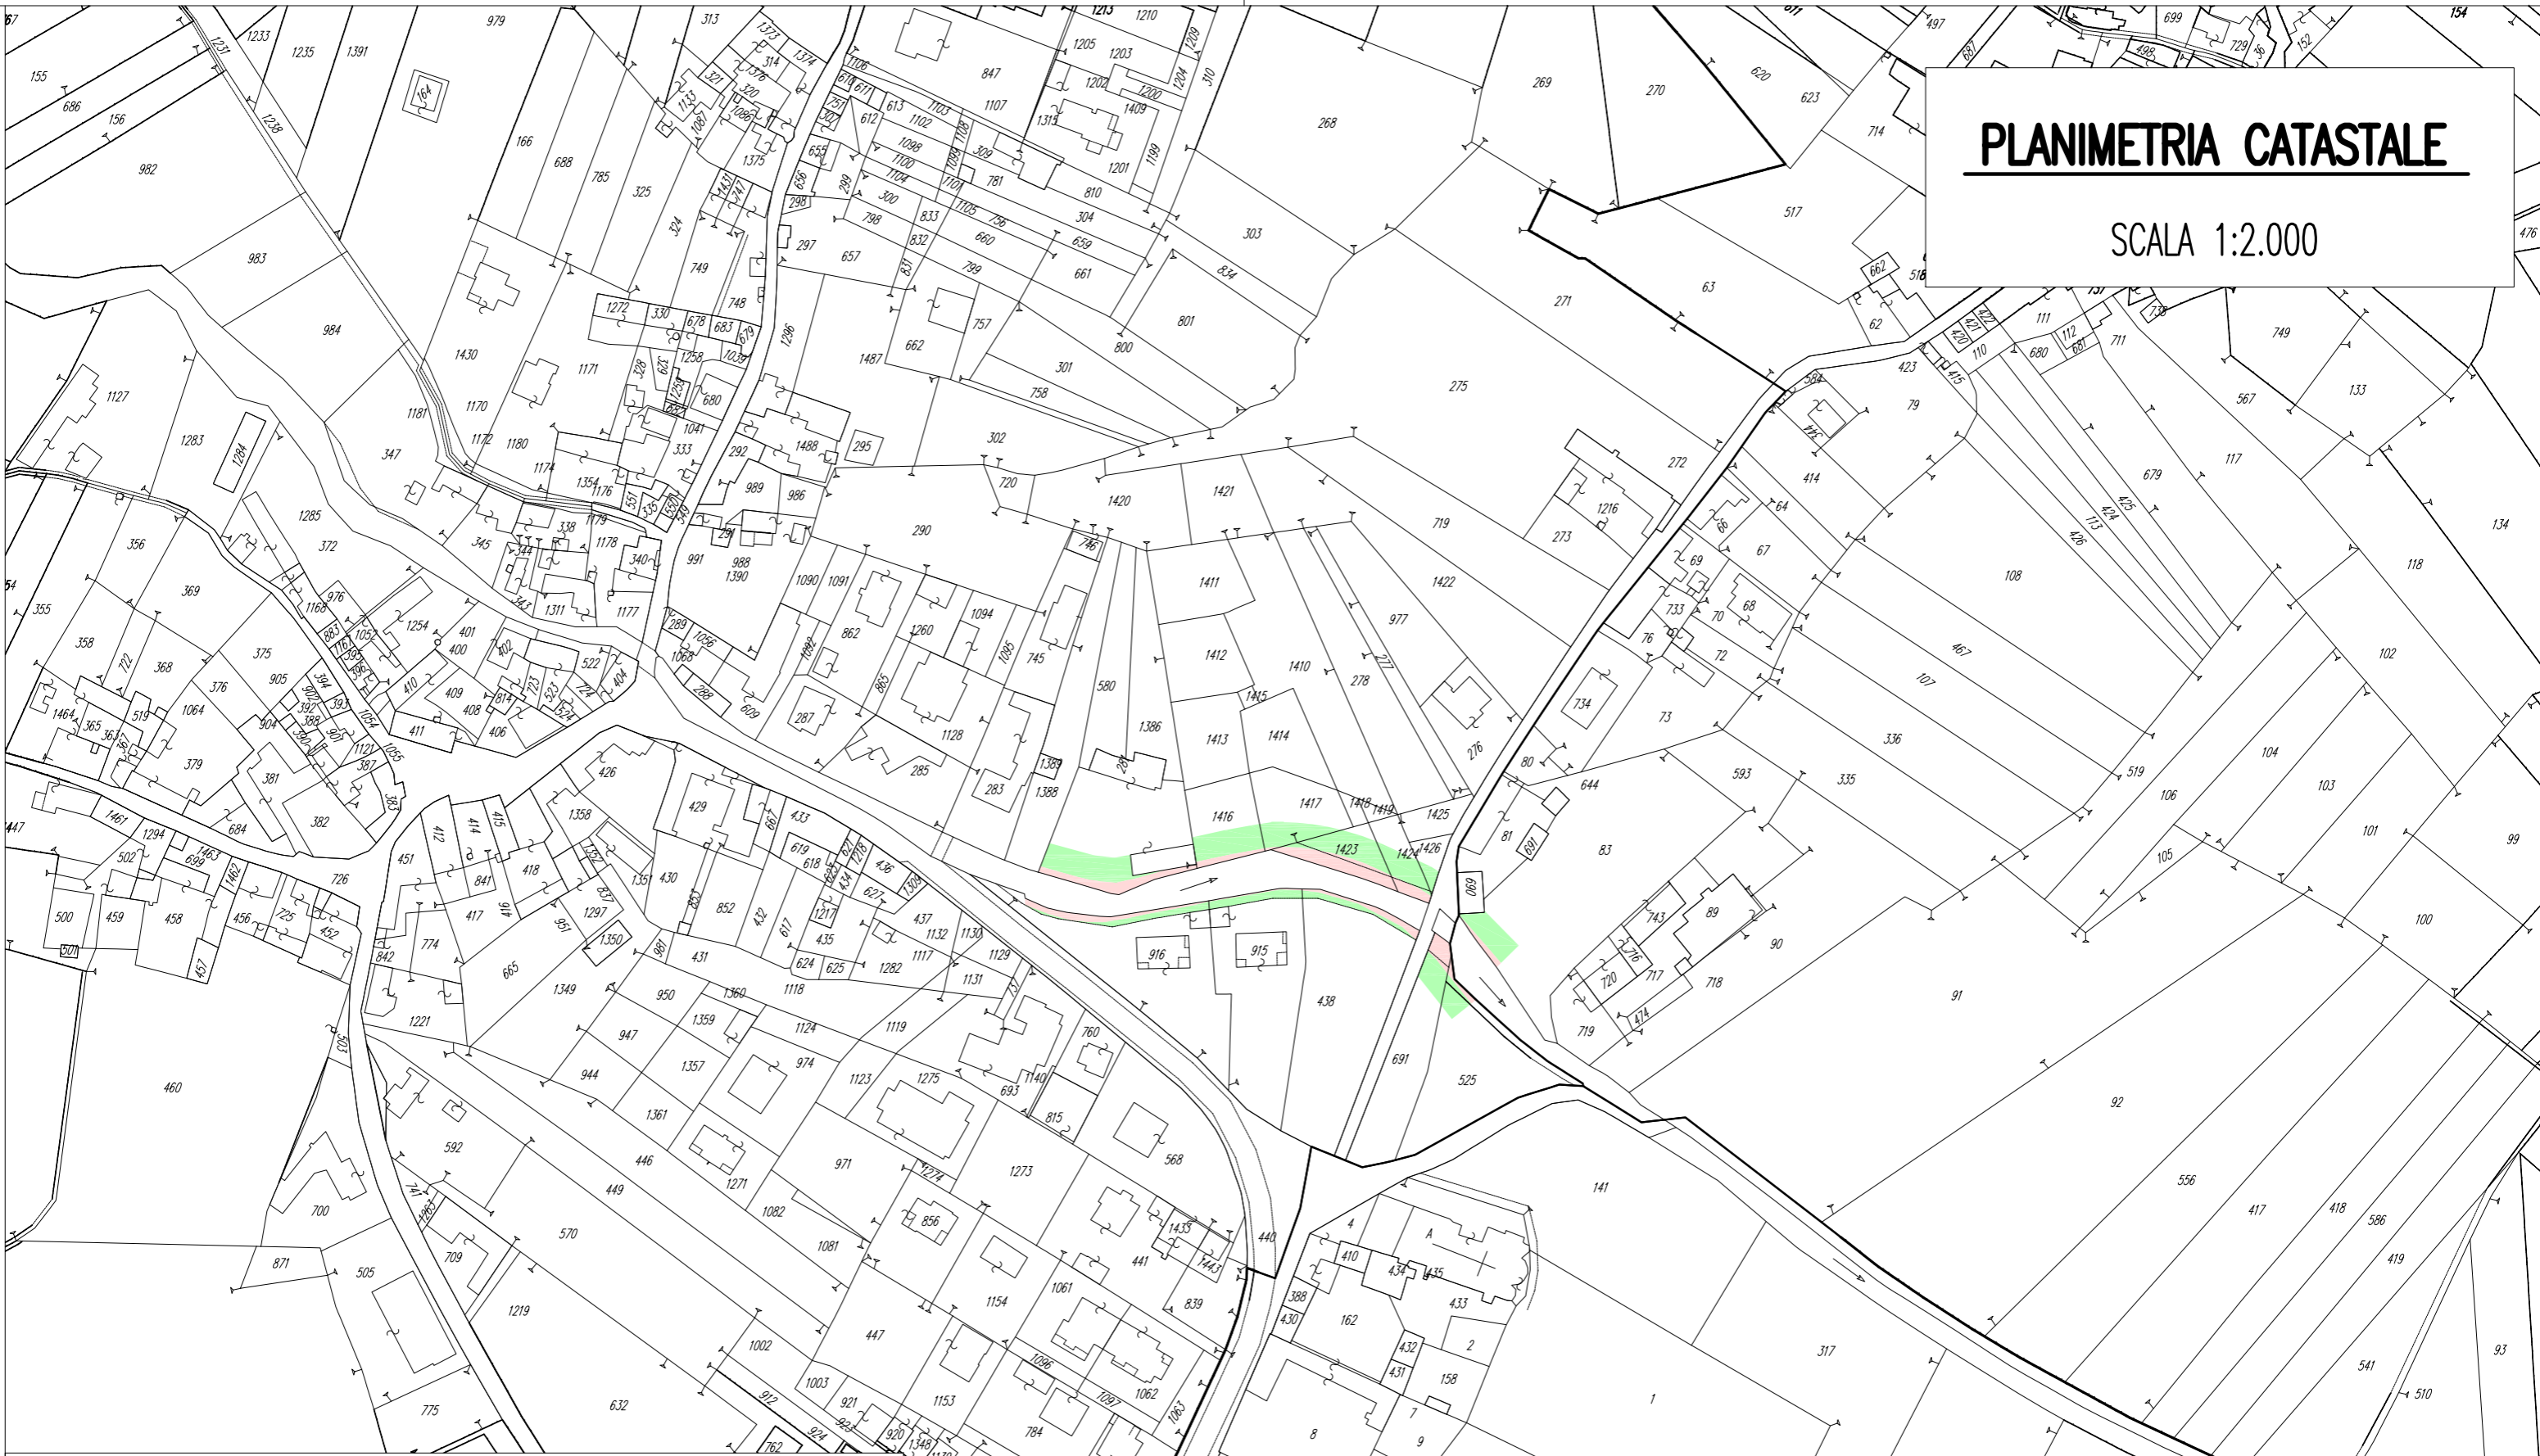


LEGENDA



Aree oggetto di esproprio

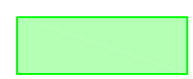

Aree oggetto di occupazione

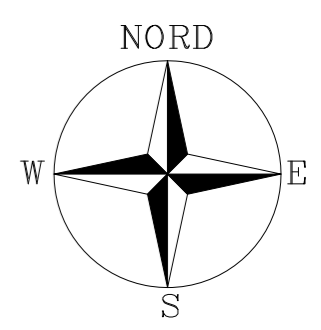

N.	DITTA INTESTATARIA	Luogo di nascita	Data di nascita	Quota proprietà	Foglio	Mappale	Qualità	Classe	Superficie mappale (m ²)	Superficie presunta da espropriare (m ²)	Superficie presunta da asservire (m ²)	Superficie presunta da occupare (m ²)	Valore Regione agraria n. 3 (€/ha)	Valore mercato (€/ha)	Indennità esproprio proposta (€)	Indennità asservimento proposta (€)	Indennità occupazione (1 anno) (€)	Indennità calcolata	
																		Parziale (€)	Totale (€)
1					9	281				125		362	23.715,00	50.000,00	625,00		71,54	696,54	696,54
2					9	1416				37		217	23.715,00	50.000,00	185,00		42,88	227,88	227,88
3					9	1417				3		139	23.715,00	50.000,00	15,00		27,47	42,47	42,47
4					9	1423				167		355	23.715,00	50.000,00	835,00		70,16	905,16	905,16
5					9	1424				43		161	23.715,00	50.000,00	215,00		31,82	246,82	246,82
6					9	1426				1		31	23.715,00	50.000,00	5,00		6,13	11,13	11,13
7					5	83				24		78	23.715,00	50.000,00	120,00		15,41	135,41	135,41
8					9	916				86		167	23.715,00	50.000,00	430,00		33,00	463,00	463,00
9					9	915				10		88	23.715,00	50.000,00	50,00		17,39	67,39	67,39
10					9	438				56		118	23.715,00	50.000,00	280,00		23,32	303,32	303,32
11					9	691				55		142	23.715,00	50.000,00	275,00		28,06	303,06	303,06
12					9	525				22		94	23.715,00	50.000,00	110,00		18,58	128,58	128,58
																		0,00	0,00
	Totale particelle									12	0	12							
	Totale superficie									629	0	1952							
	TOTALE INDENNITA'														3.145,00	0,00	385,76	3.530,76	3.530,76
	Somme a disposizione																		11.469,24
	TOTALE																		15.000,00

NOTE: Gli indennizzi saranno corrisposti in base alle effettive superfici espropriate/asservite/occupate a seguito realizzazione dell'intervento.