



**REGIONE PIEMONTE**  
**Provincia di Cuneo**  
**Comune di Villa San Costanzo**

PROGETTO DEFINITIVO ESECUTIVO DEI LAVORI DI BITUMATURA  
 SU STRADE VARIE ANNO 2018

**COMITENTE**  
 Amm.ne Comunale  
 Villar San Costanzo

TAVOLA 1

PROGETTISTA  
 STUDIO TECNICO COMUNALE  
 REGIONALE  
 PIANIFICAZIONE  
 E LAVORI  
 GEOMETRA ALIBERTO  
 PERINIS


Il Sindaco  
 Il RESPONSABILE  
 DEL PROCEDIMENTO

Data \_\_\_\_\_

**INQUADRAMENTO CARTOGRAFICO**

VIA ROMA

FOGLIO N 9 SCALA 1 : 1.000

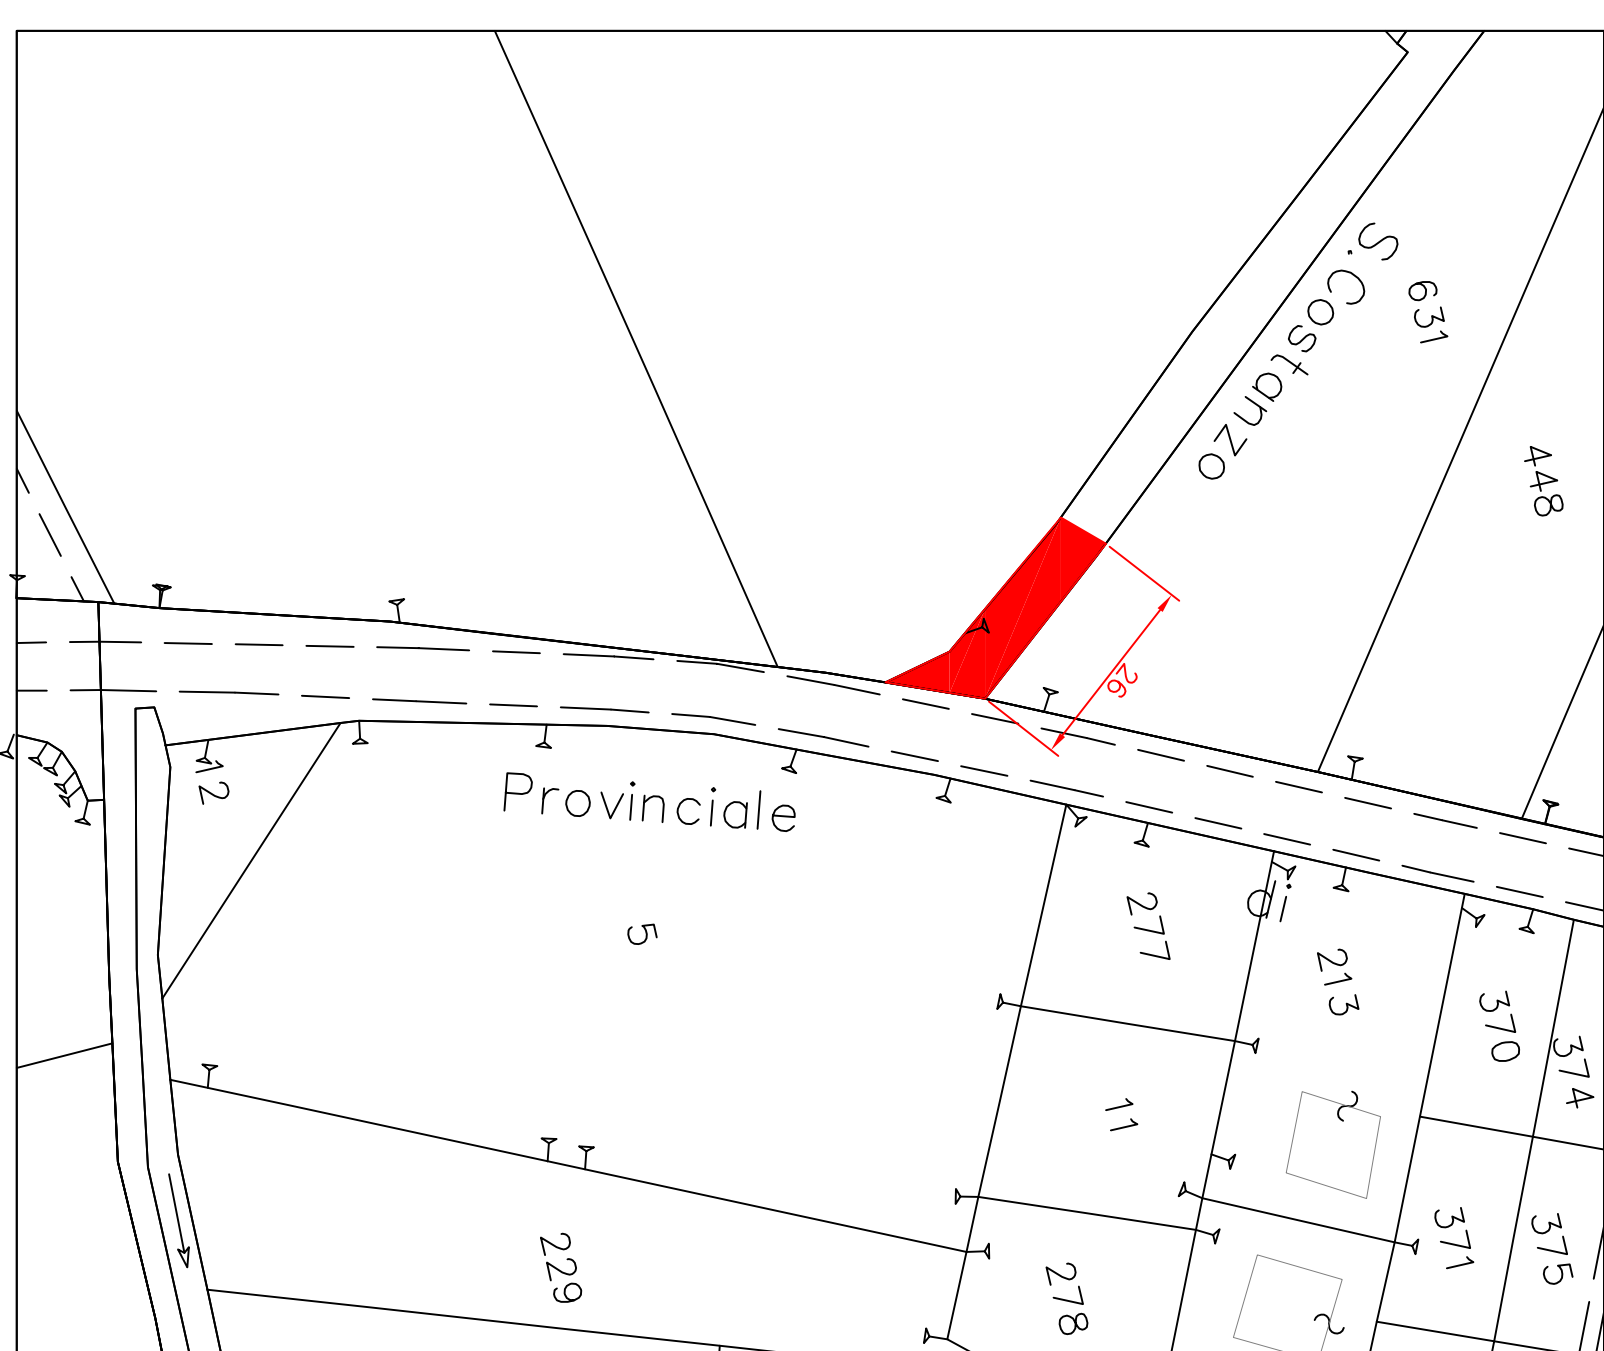

**INQUADRAMENTO CARTOGRAFICO**

VIA SANTA BRIGIDA


FOGLIO N 9 SCALA 1 : 2.000



**INQUADRAMENTO CARTOGRAFICO**

VIA FONZA


FOGLIO N 5 SCALA 1 : 1.000

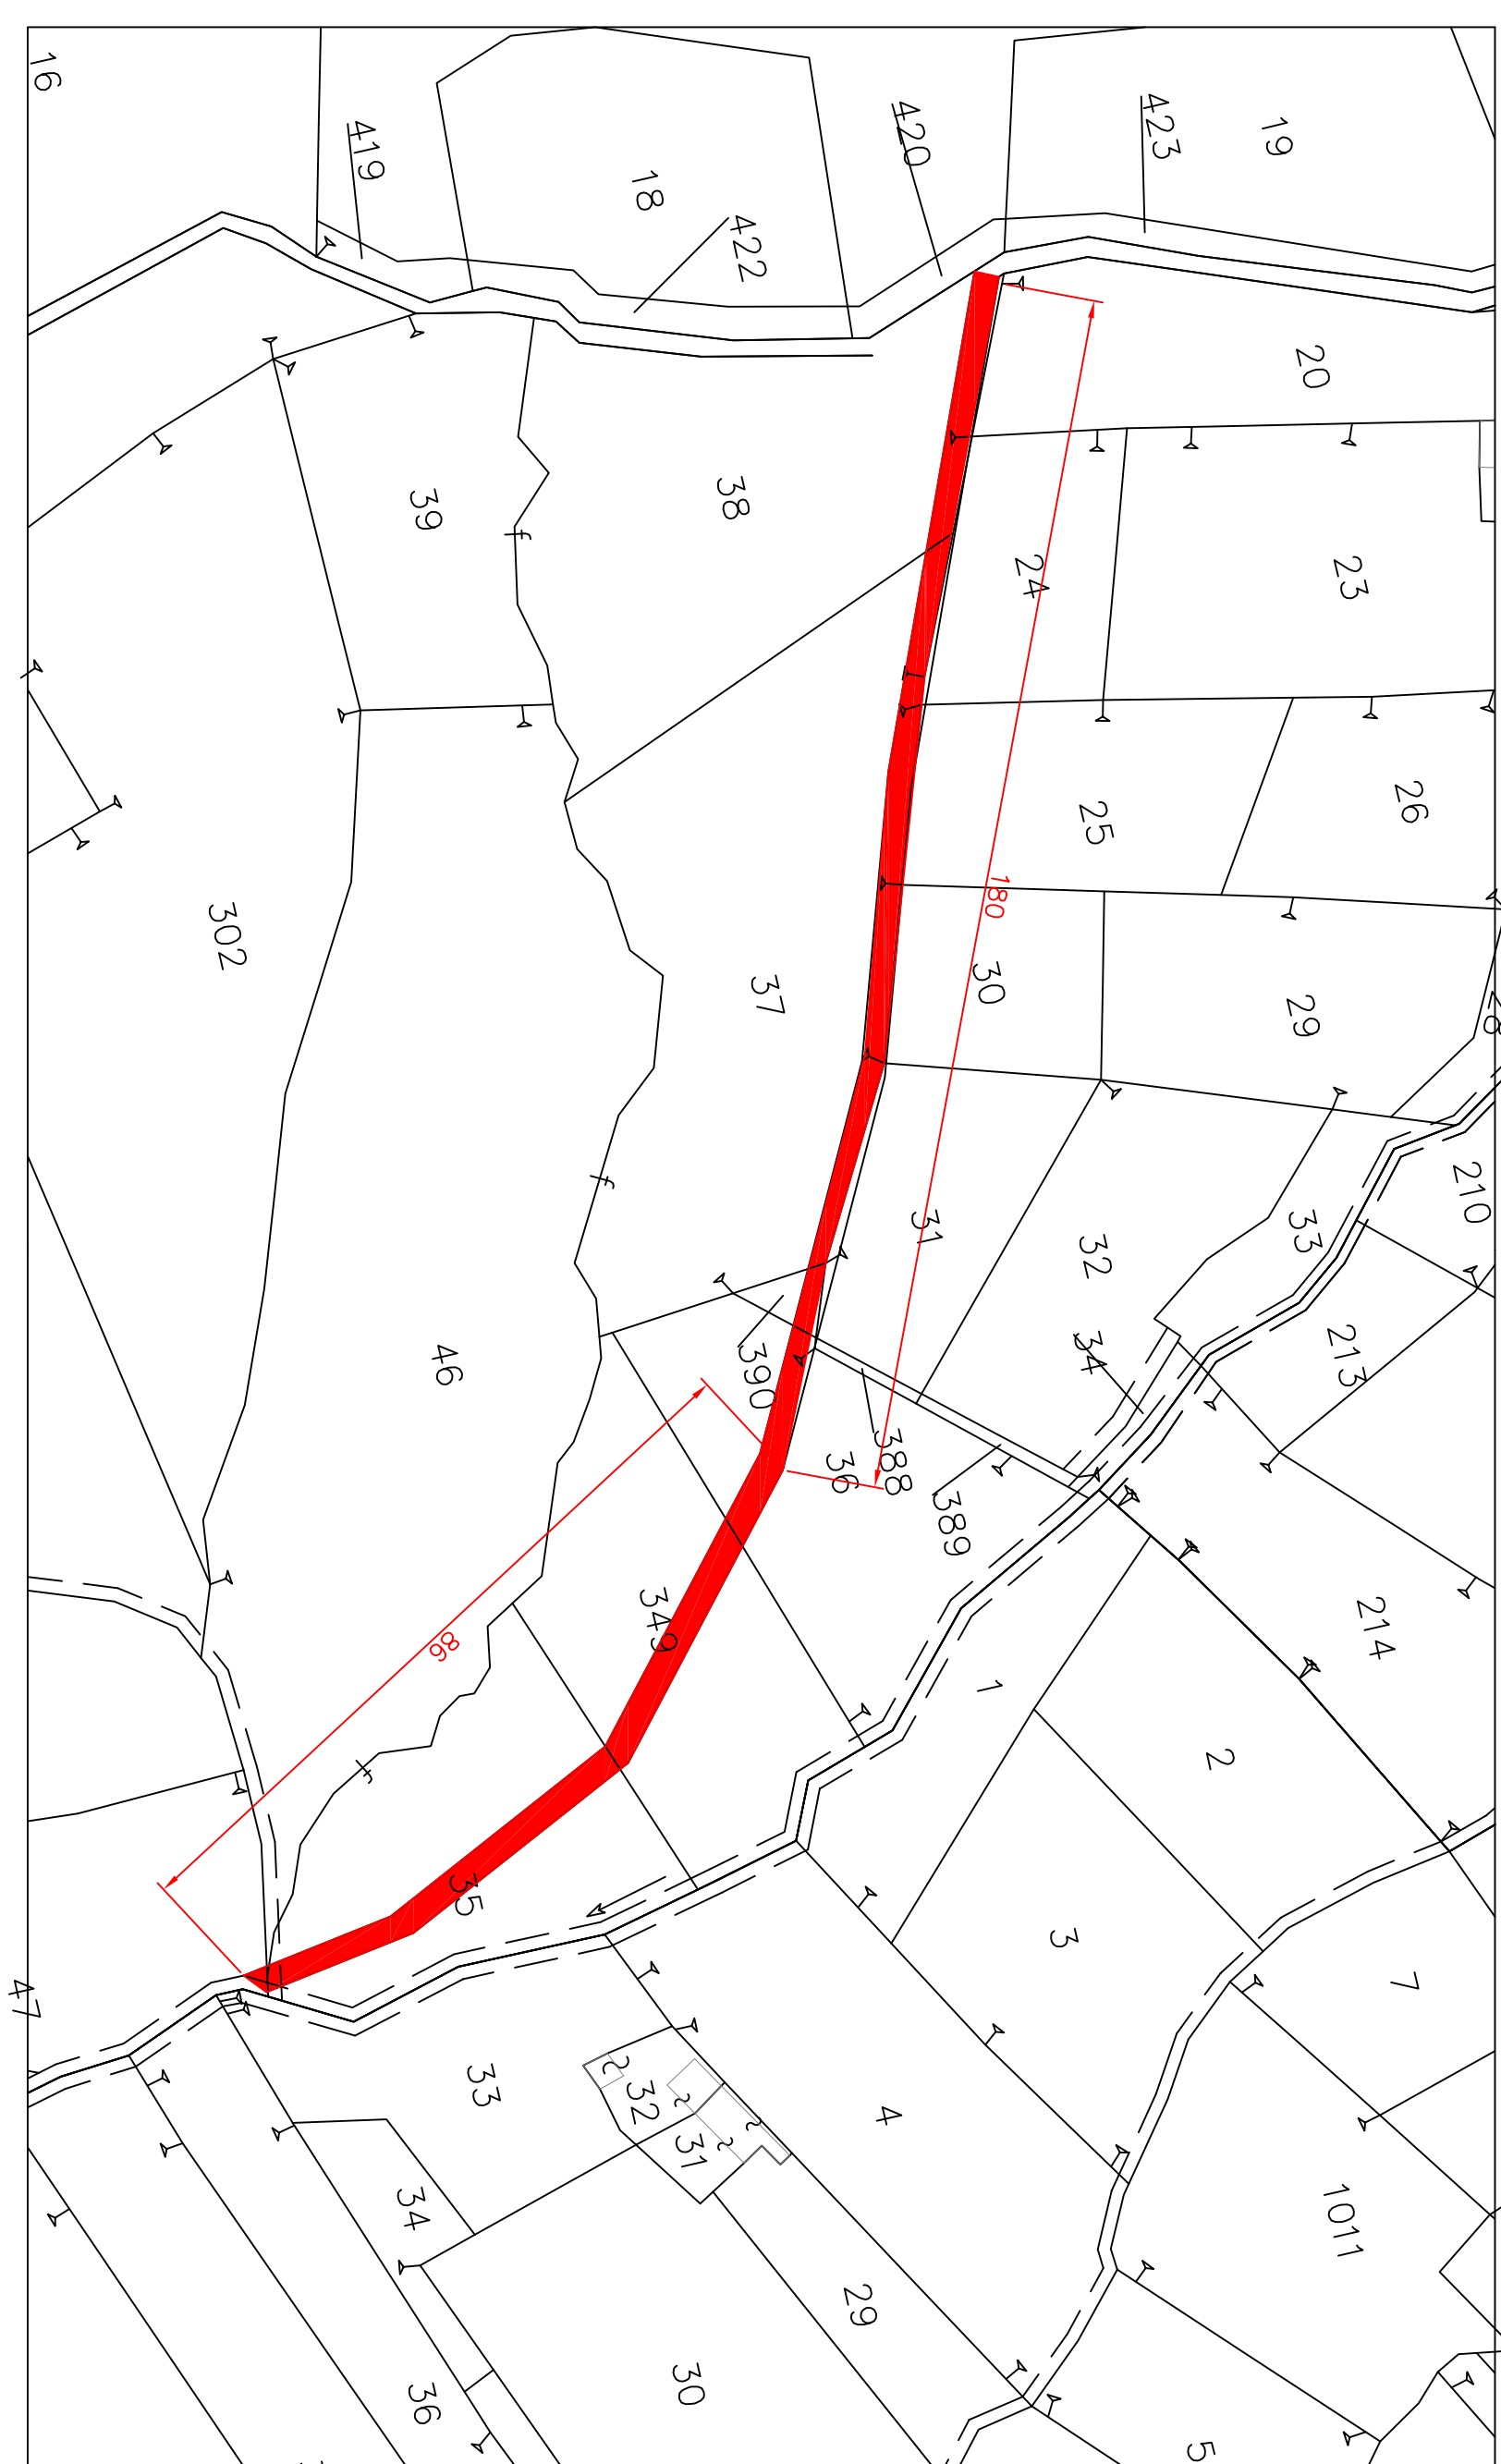


**INQUADRAMENTO CARTOGRAFICO**

VIA MADONNA DELLA NEVE

FOGLIO N 5 SCALA 1 : 1.000

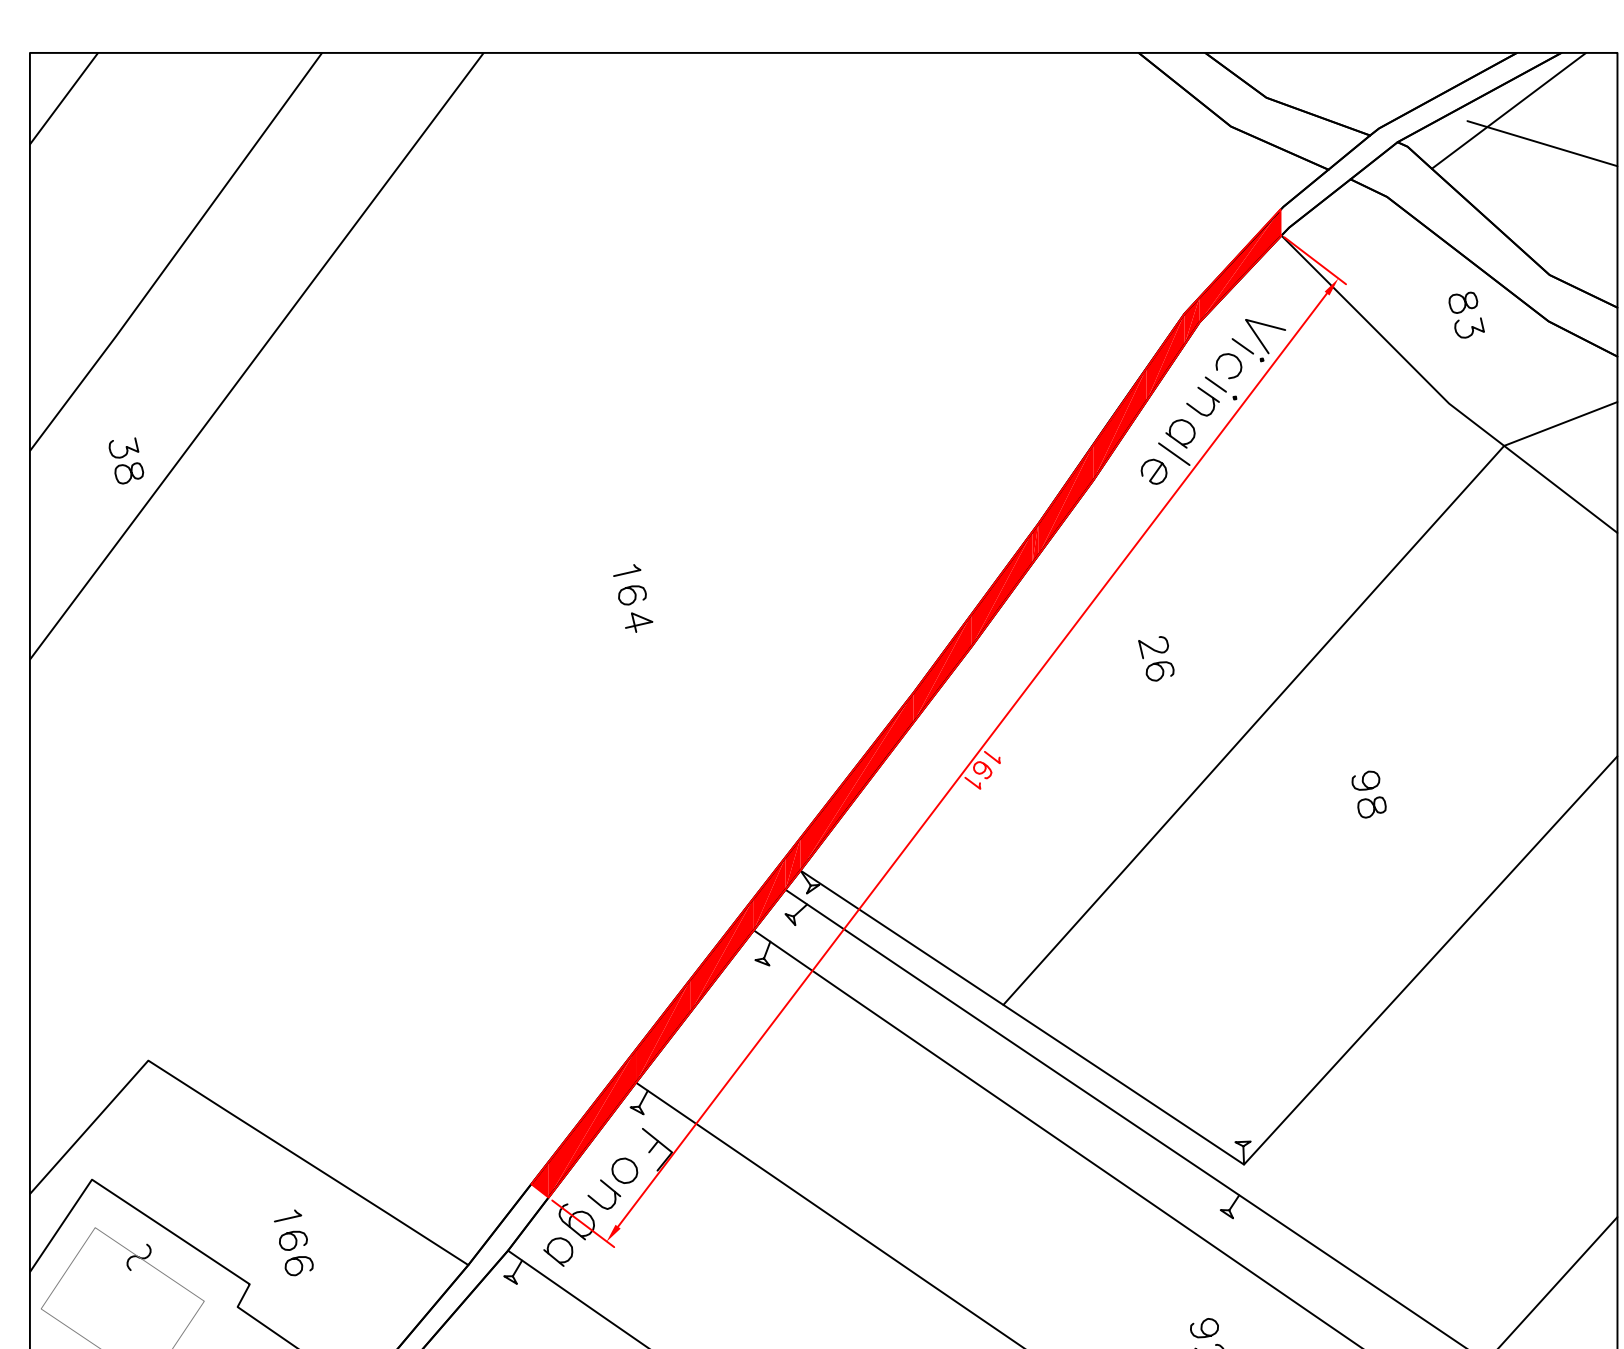

AREA OGGETTO DI INTERVENTO

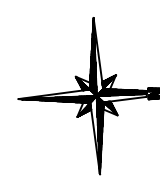

AREA OGGETTO DI INTERVENTO

AREA OGGETTO DI INTERVENTO

AREA OGGETTO DI INTERVENTO

**INQUADRAMENTO CARTOGRAFICO**

VIA COMBALE

FOGLIO N 5 SCALA 1 : 1.000



**INQUADRAMENTO CARTOGRAFICO**

VIA PELLERINA

FOGLIO N 5 SCALA 1 : 1.000



AREA OGGETTO DI INTERVENTO

AREA OGGETTO DI INTERVENTO